


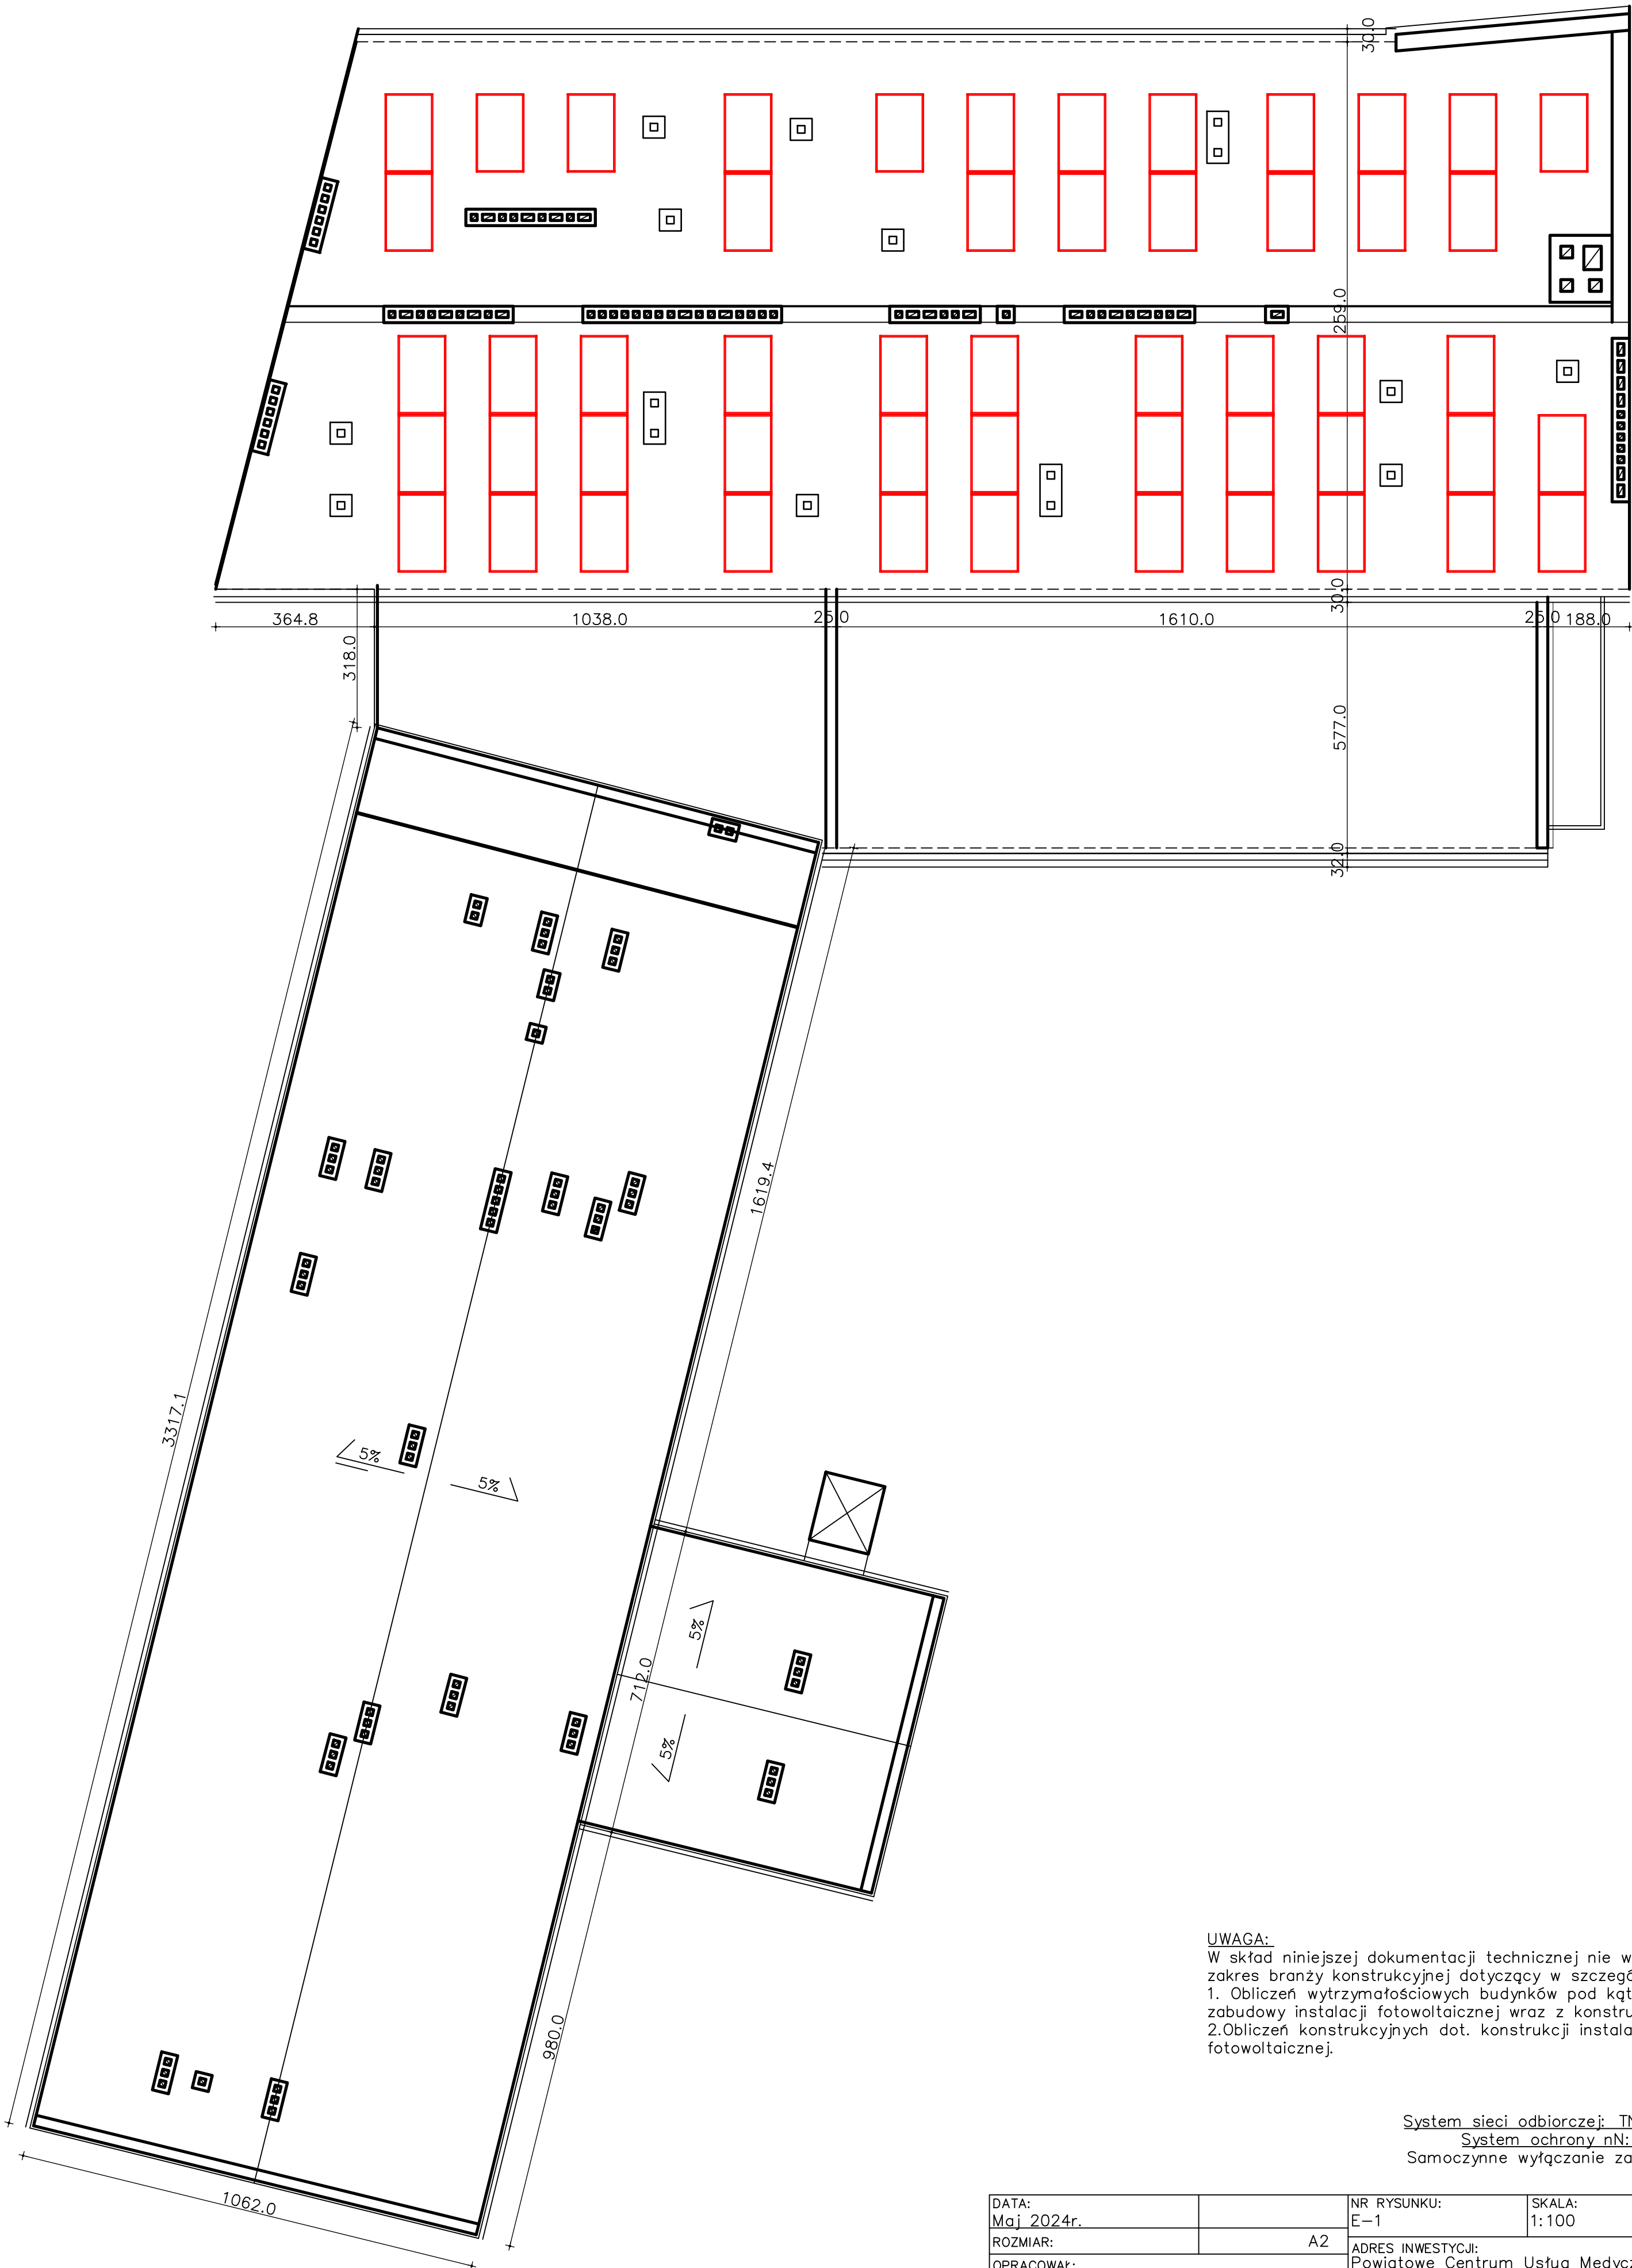

UWAGA:  
W skład niniejszej dokumentacji technicznej nie wchodzi zakres branży konstrukcyjnej dotyczący w szczególności:  
1. Obliczeń wytrzymałościowych budynków pod kątem zabudowy instalacji fotowoltaicznej wraz z konstrukcją.  
2. Obliczeń konstrukcyjnych dot. konstrukcji instalacji fotowoltaicznej.

System sieci odbiorczej: TN-C-S  
System ochrony nN:  
Samoczynne wyłączenie zasilania

|                                                           |    |                                                                                            |                 |
|-----------------------------------------------------------|----|--------------------------------------------------------------------------------------------|-----------------|
| DATA:<br>Maj 2024r.                                       |    | NR RYSUNKU:<br>E-1                                                                         | SKALA:<br>1:100 |
| ROZMIAR:                                                  | A2 | ADRES INWESTYCJI:<br>Powiatowe Centrum Usług Medycznych<br>ul. Żelazna 35<br>25-365 Kielce |                 |
| OPRACOWAŁ:<br>mgr inż. Paweł Gawior                       |    | NAZWA RYSUNKU:<br>Zagospodarowanie dachu budynku w proj.<br>elementy instalacji PV.        |                 |
| SPRAWDZIŁ:<br>mgr inż. Jerzy Kępiński<br>SWK/0059/PWOE/07 |    |                                                                                            |                 |
| STADIUM: Projekt Techniczny.                              |    |                                                                                            |                 |
| ETAP: ETAP I.                                             |    |                                                                                            |                 |






System sieci odbiorczej: TN-C-S  
System ochrony nN:  
Samoczynne wyłączenie zasilania

|                                                           |                                          |                                                                                            |             |
|-----------------------------------------------------------|------------------------------------------|--------------------------------------------------------------------------------------------|-------------|
| DATA:<br>Maj 2024r.                                       |                                          | NR RYSUNKU:<br>E-3                                                                         | SKALA:<br>- |
| ROZMIAR:                                                  |                                          | ADRES INWESTYCJI:<br>Powiatowe Centrum Usług Medycznych<br>ul. Żelazna 35<br>25-365 Kielce |             |
| OPRACOWAŁ:<br>mgr inż. Paweł Gawior                       |                                          |                                                                                            |             |
| SPRAWDZIŁ:<br>mgr inż. Jerzy Kępiński<br>SKW/0059/PWOE/07 |                                          |                                                                                            |             |
| STADIUM: Projekt Techniczny.                              | NAZWA RYSUNKU:<br>Schemat instalacji PV. |                                                                                            |             |
| ETAP: ETAP I.                                             |                                          |                                                                                            |             |



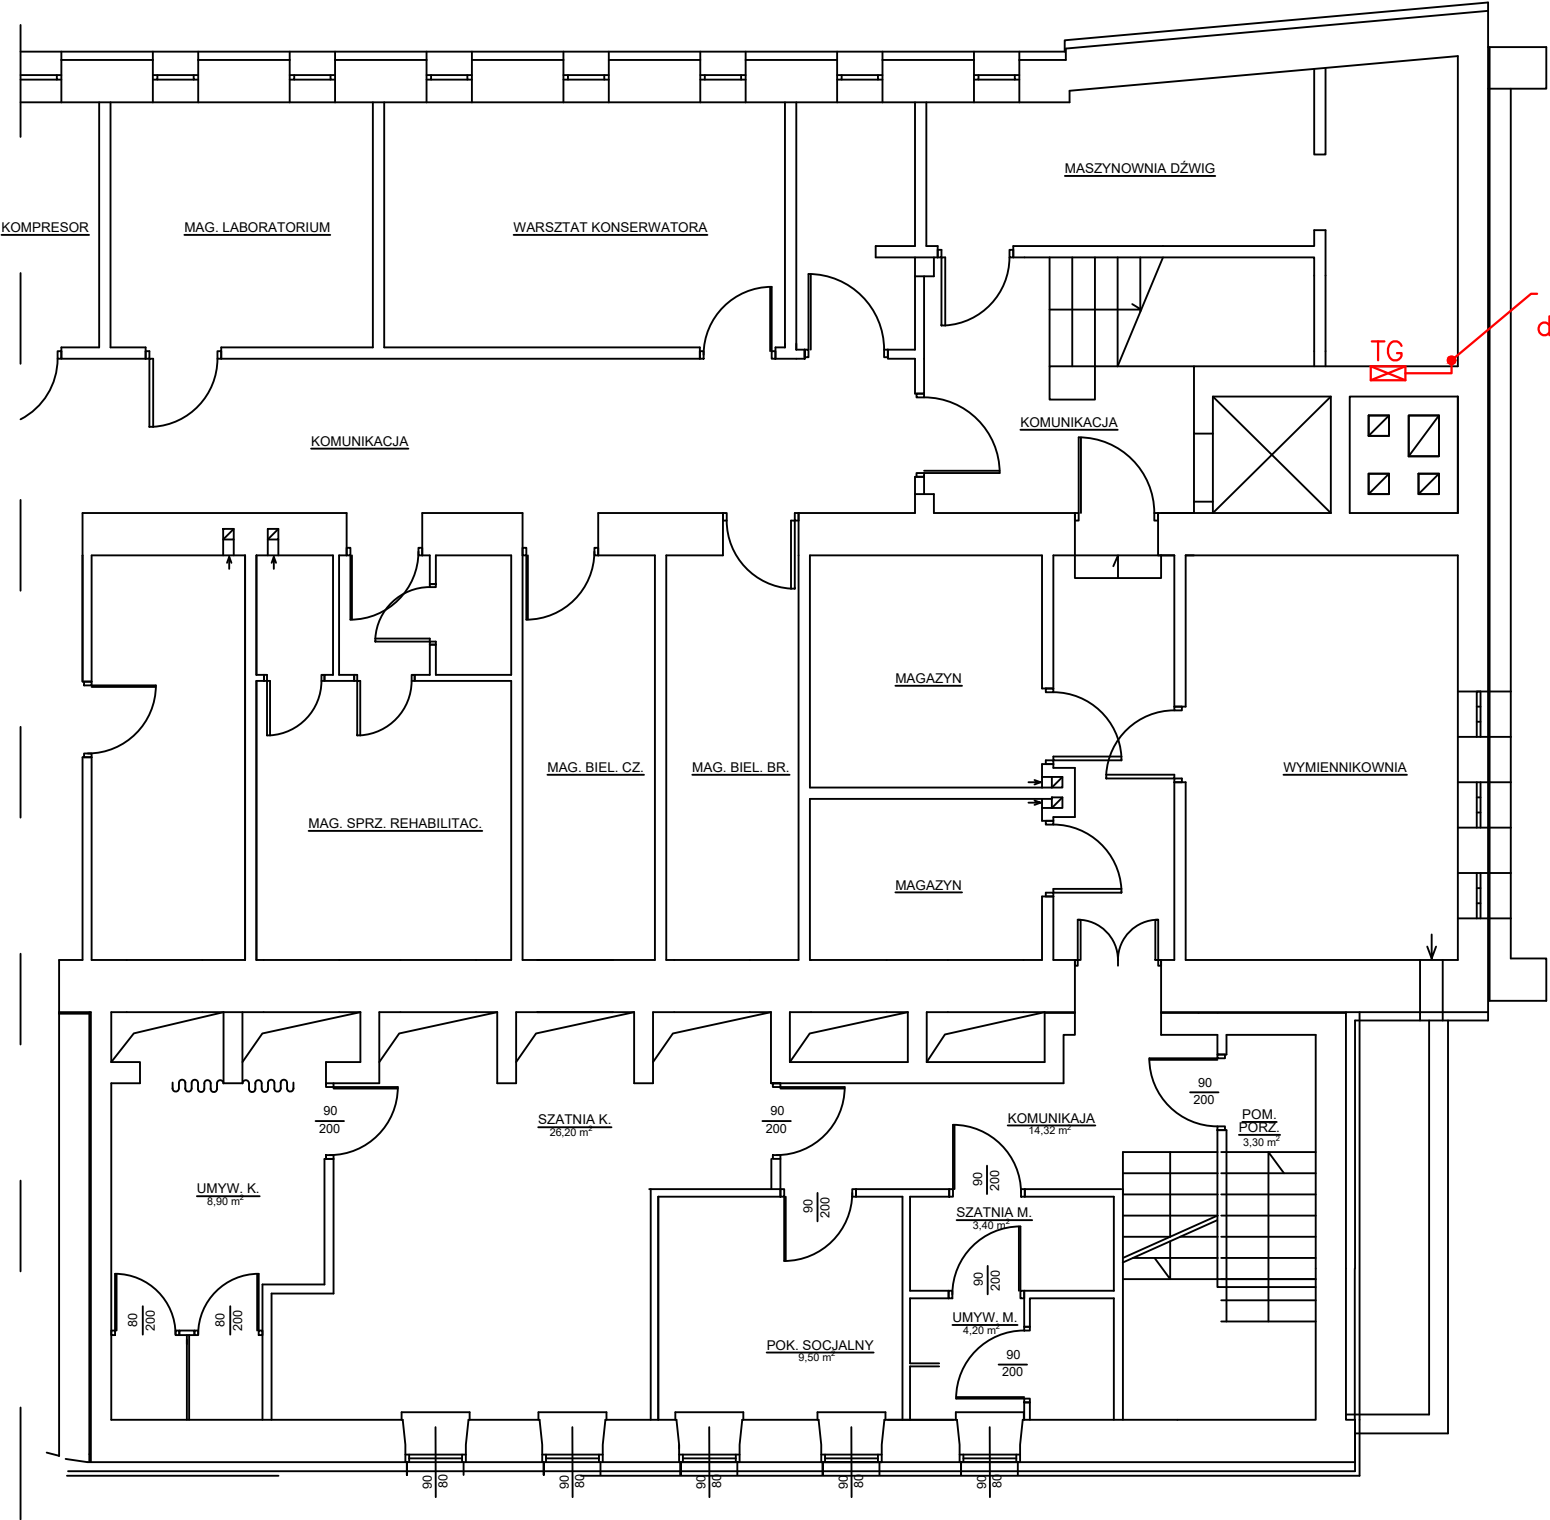


Proj. (N)HXH-J Fe180 PH90/E90 3x2,5mm<sup>2</sup>  
do zasilania wyłączników bezpieczeństwa PV w RWDC1+  
Proj. N2XH-J 5x25mm<sup>2</sup> do RAC1  
oba przewody w rurkach ochronnych  
kierunek: klatka schodowa na IV piętro

UWAGA:  
W skład niniejszej dokumentacji technicznej nie wchodzi zakres branży konstrukcyjnej dotyczący w szczególności:  
1. Obliczeń wytrzymałościowych budynków pod kątem zabudowy instalacji fotowoltaicznej wraz z konstrukcją.  
2. Obliczeń konstrukcyjnych dot. konstrukcji instalacji fotowoltaicznej.

System sieci odbiorczej: TN-C-S  
System ochrony nN:  
Samoczynne wyłączenie zasilania

|                                                           |    |                                                                                            |                 |
|-----------------------------------------------------------|----|--------------------------------------------------------------------------------------------|-----------------|
| DATA:<br>Maj 2024r.                                       |    | NR RYSUNKU:<br>E-5                                                                         | SKALA:<br>1:100 |
| ROZMIAR:                                                  | A3 | ADRES INWESTYCJI:<br>Powiatowe Centrum Usług Medycznych<br>ul. Żelazna 35<br>25-365 Kielce |                 |
| OPRACOWAŁ:<br>mgr inż. Paweł Gawior                       |    |                                                                                            |                 |
| SPRAWDZIŁ:<br>mgr inż. Jerzy Kępiński<br>SWK/0059/PW0E/07 |    | NAZWA RYSUNKU:<br>Zagospodarowanie budynku 1 parter.                                       |                 |
| STADIUM: Projekt Techniczny.                              |    |                                                                                            |                 |
| ETAP: ETAP I.                                             |    |                                                                                            |                 |

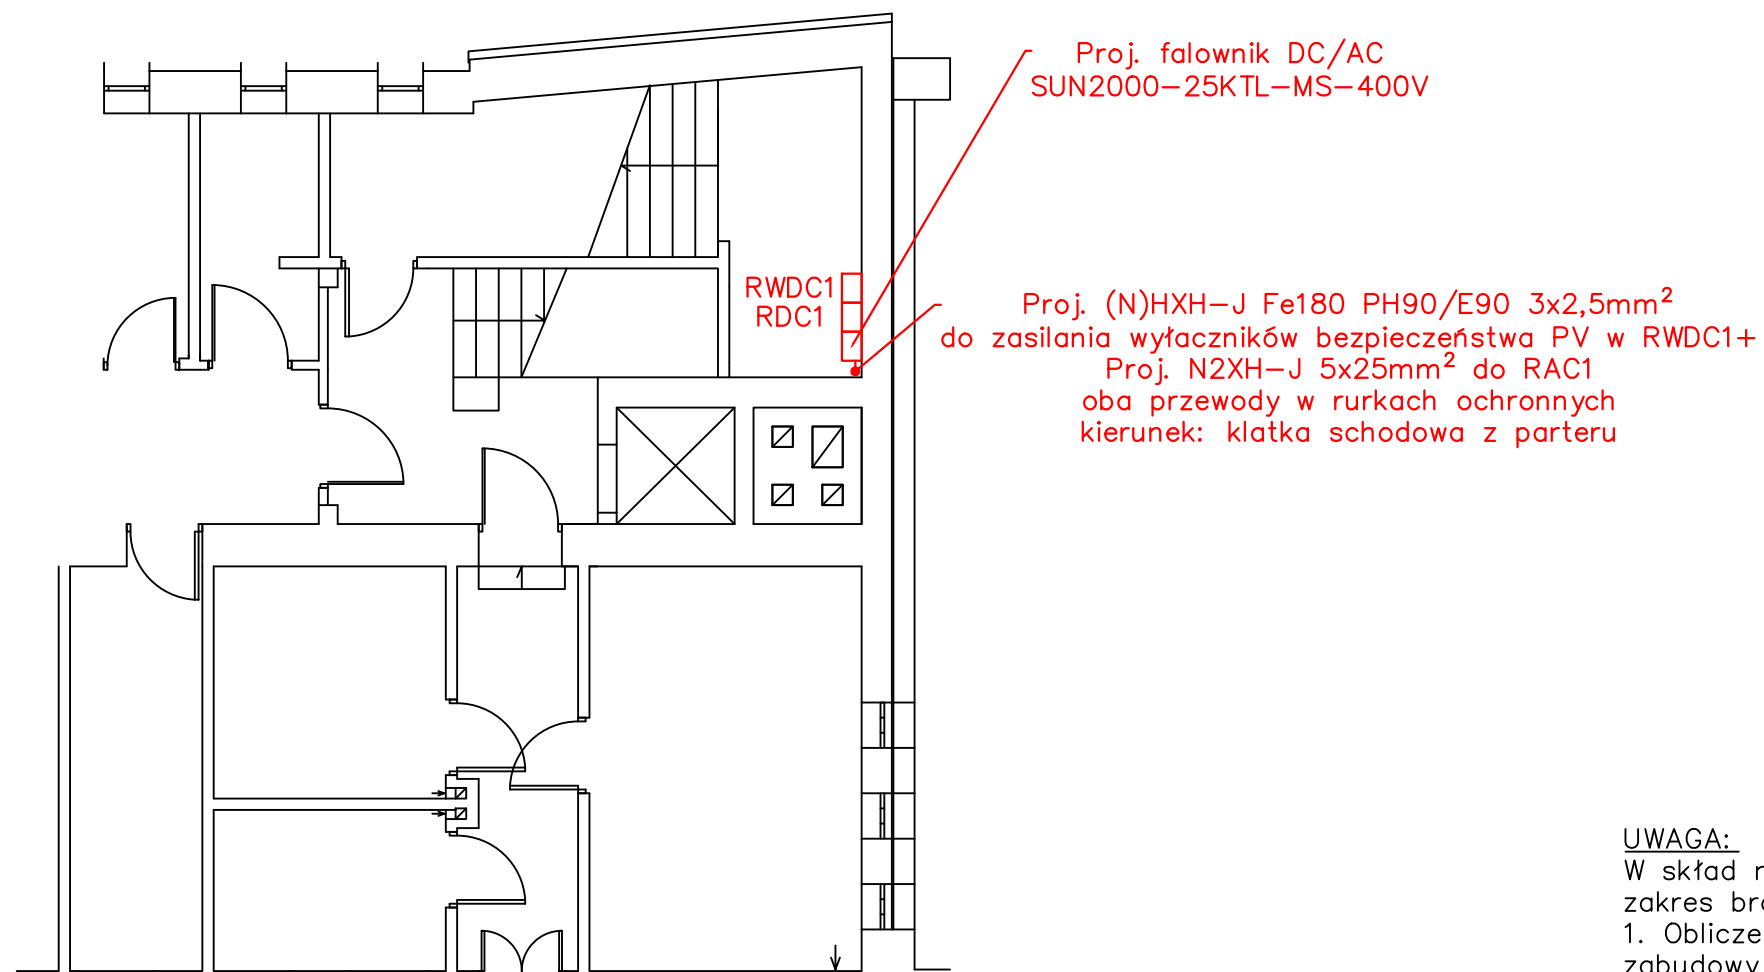

UWAGA:  
W skład niniejszej dokumentacji technicznej nie wchodzi zakres branży konstrukcyjnej dotyczący w szczególności:  
1. Obliczeń wytrzymałościowych budynków pod kątem zabudowy instalacji fotowoltaicznej wraz z konstrukcją.  
2. Obliczeń konstrukcyjnych dot. konstrukcji instalacji fotowoltaicznej.

System sieci odbiorczej: TN-C-S  
System ochrony nN:  
Samoczynne wyłączenie zasilania

|                                                           |    |                                                                                            |                 |
|-----------------------------------------------------------|----|--------------------------------------------------------------------------------------------|-----------------|
| DATA:<br>Maj 2024r.                                       |    | NR RYSUNKU:<br>E-6                                                                         | SKALA:<br>1:100 |
| ROZMIAR:                                                  | A3 | ADRES INWESTYCJI:<br>Powiatowe Centrum Usług Medycznych<br>ul. Żelazna 35<br>25-365 Kielce |                 |
| OPRACOWAŁ:<br>mgr inż. Paweł Gawior                       |    |                                                                                            |                 |
| SPRAWDZIŁ:<br>mgr inż. Jerzy Kępiński<br>SWK/0059/PW0E/07 |    | NAZWA RYSUNKU:<br>Zagospodarowanie budynku 1 IV piętro.                                    |                 |
| STADIUM: Projekt Techniczny.                              |    |                                                                                            |                 |
| ETAP: ETAP I.                                             |    |                                                                                            |                 |